



Projet de garage
879 Ouimet
Sainte-Adèle

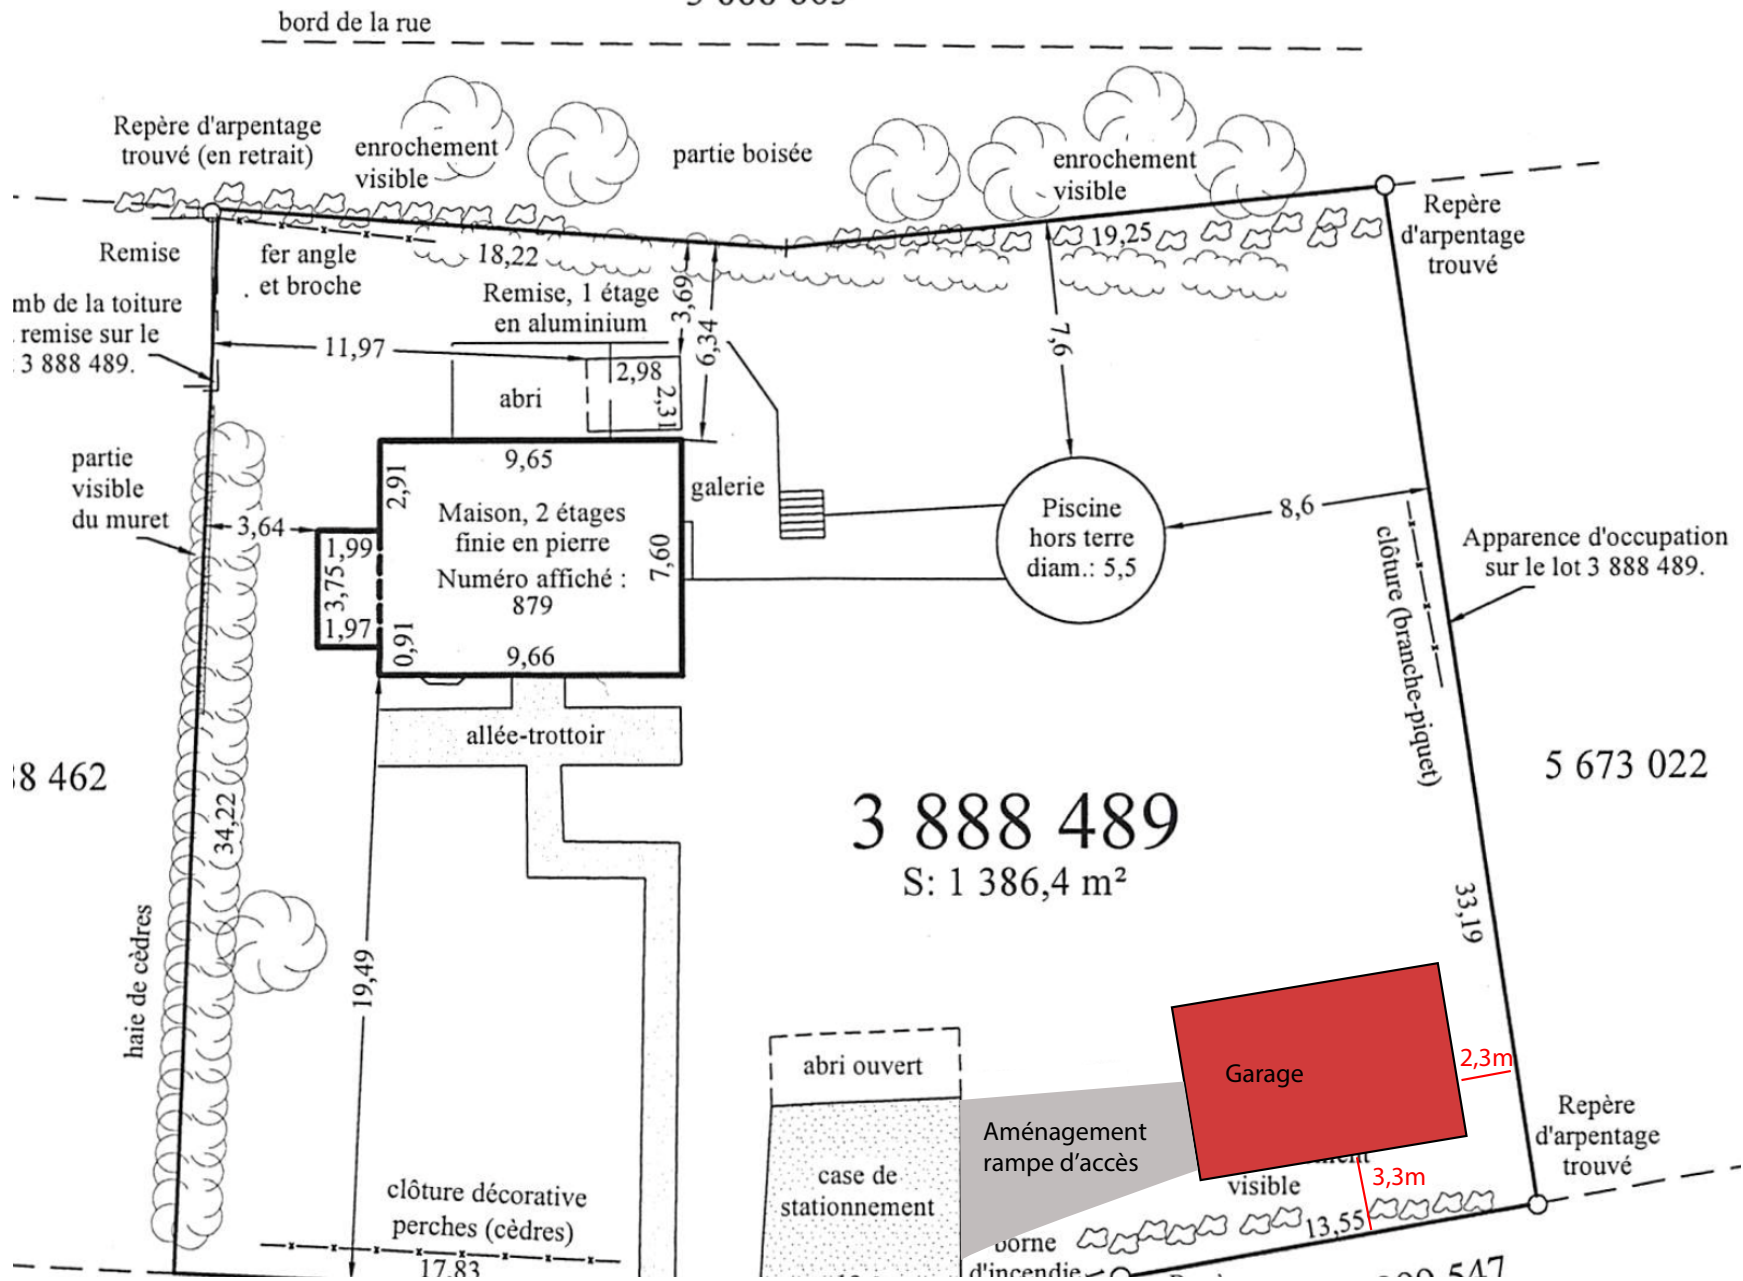


Rue Ouimet

Implantation au sol




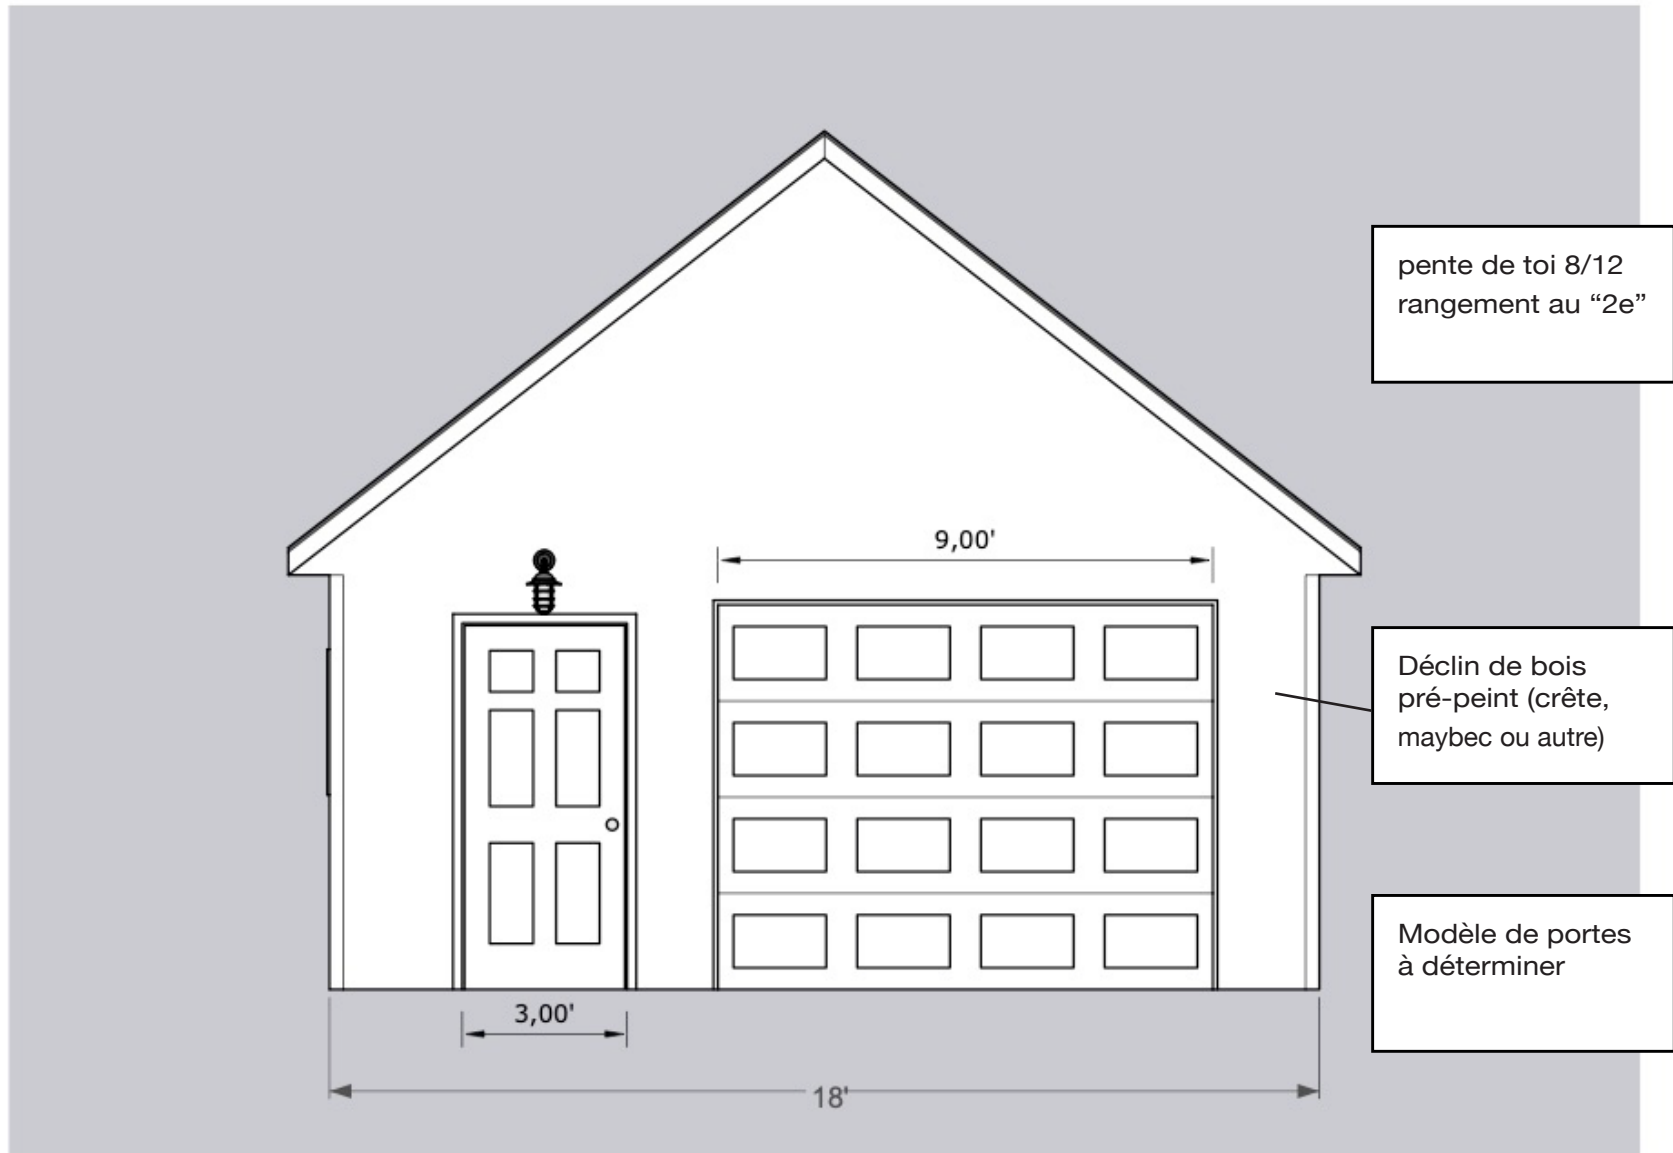

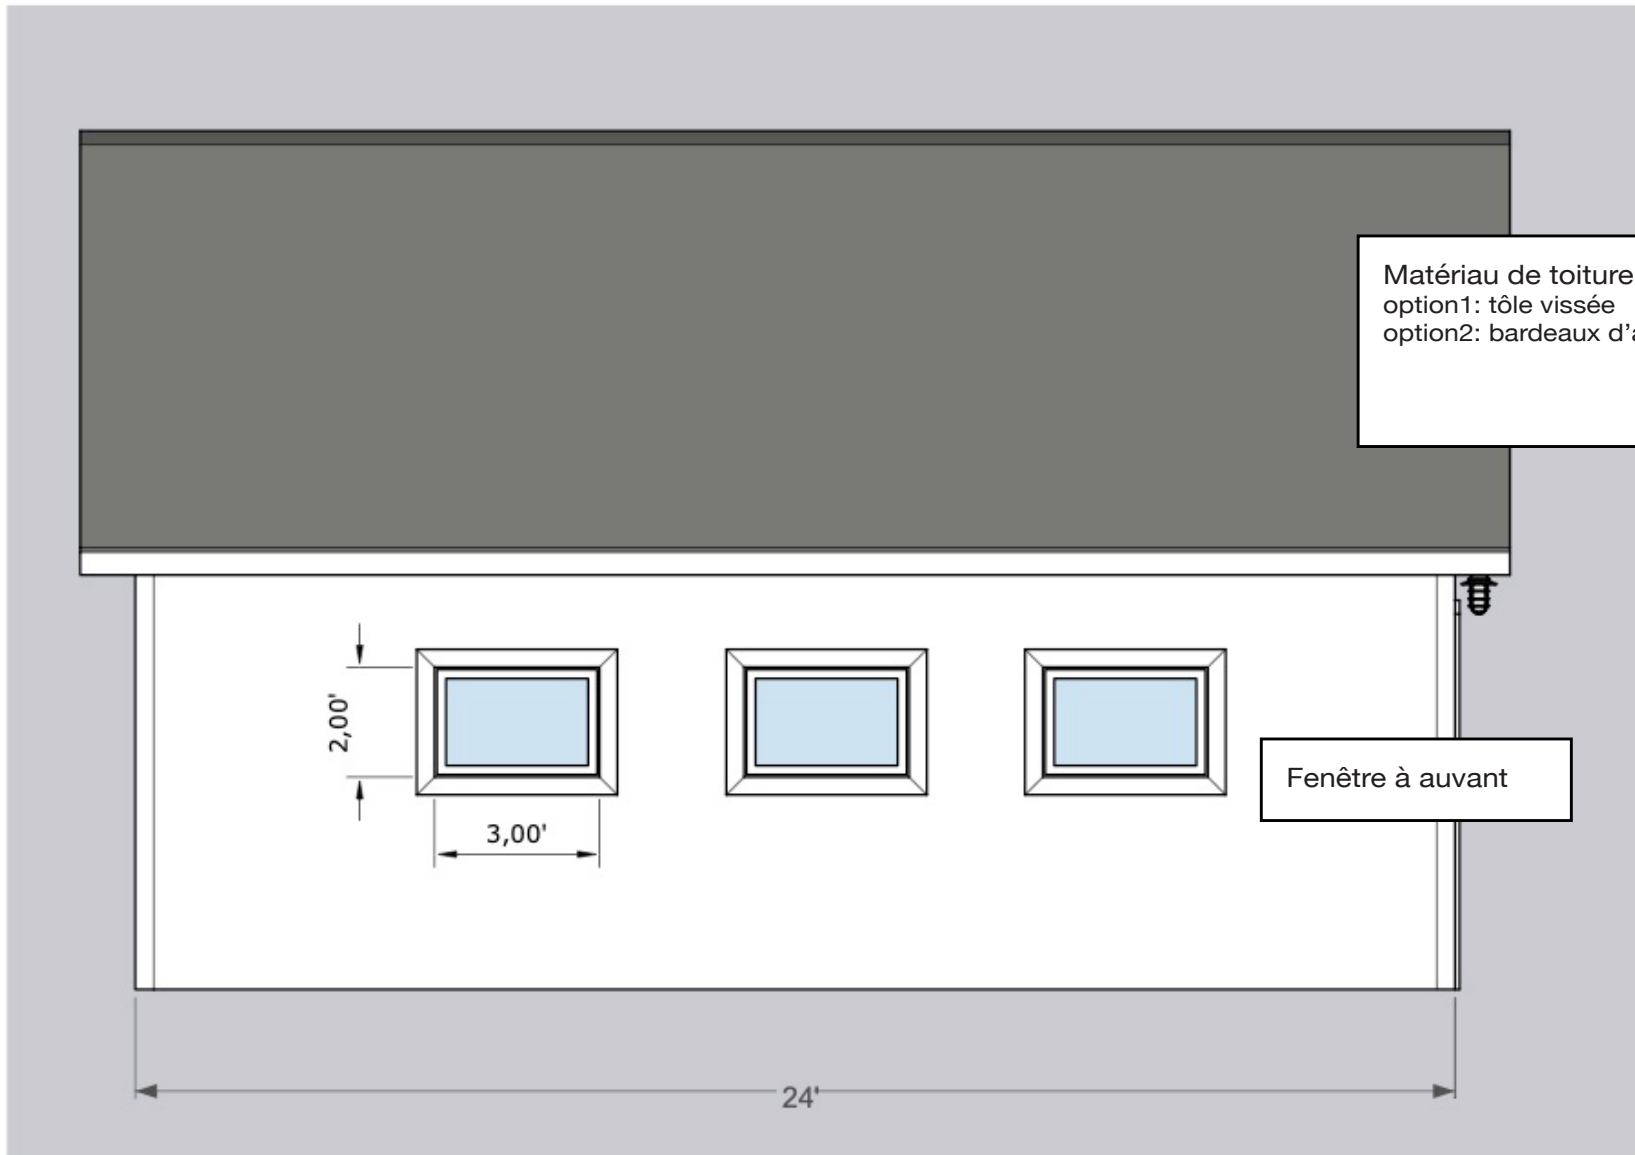

Matériau de toiture:
option1: tôle vissée
option2: bardeaux d'asphalte

Fenêtre à avant

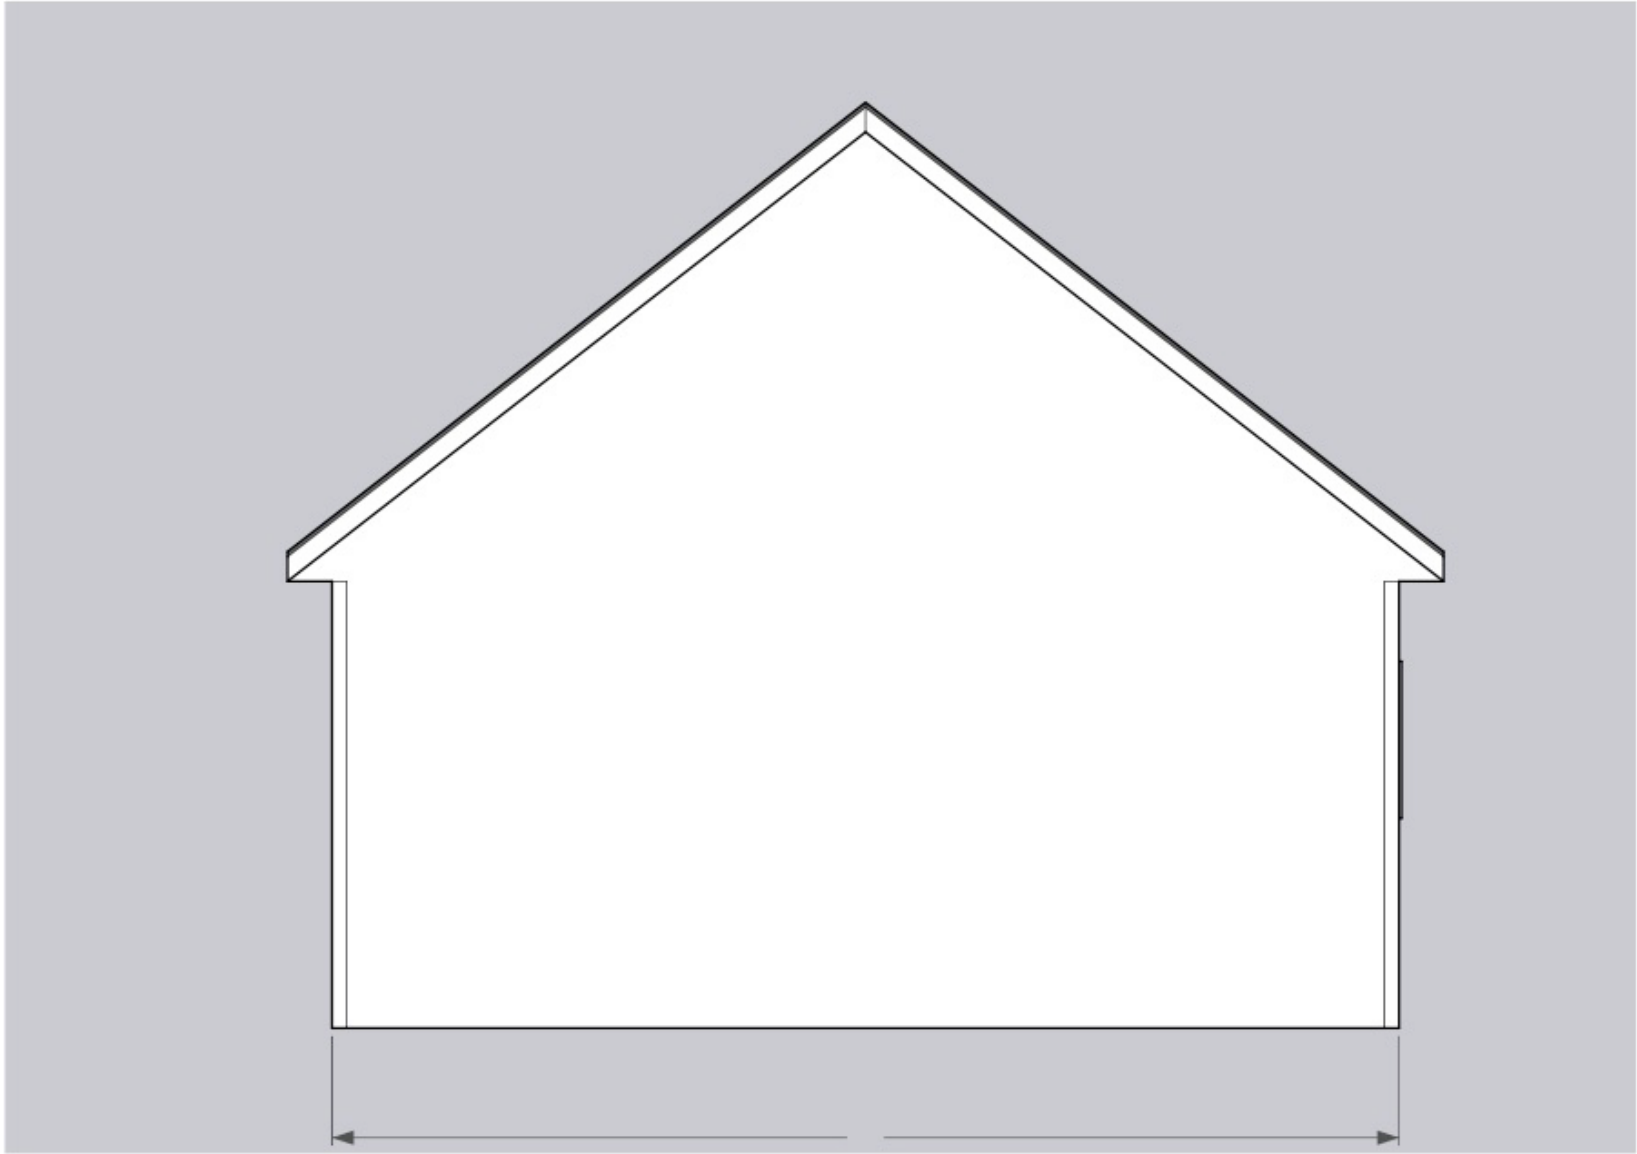



Quel est l'impact au niveau prix d'ajouter un 2e aménageable ?

